

Tegningsliste Byggemelding

| Tegn.nr. | Tegningstype                 | Mål   | Ark str.  | Med på uts.                         | Rev. | Endringsnr. (for siste akt. revisjon) | Sign. | Kontrollert av | Godkj. av | Kommentar |
|----------|------------------------------|-------|-----------|-------------------------------------|------|---------------------------------------|-------|----------------|-----------|-----------|
|          | Tegningsliste byggemelding   |       | 210 / 297 | <input checked="" type="checkbox"/> | 01   |                                       |       |                |           |           |
| A20-01   | Kjeller                      | 1:100 | 420 / 297 | <input checked="" type="checkbox"/> | 01   |                                       | JAA   | RÅL            | JAA       |           |
| A20-02   | 1. Etg                       | 1:100 | 420 / 297 | <input checked="" type="checkbox"/> | 01   |                                       | JAA   | RÅL            | JAA       |           |
| A20-03   | 2. Etg                       | 1:100 | 420 / 297 | <input checked="" type="checkbox"/> | 01   |                                       | JAA   | RÅL            | JAA       |           |
| A20-04   | Takplan                      | 1:100 | 420 / 297 | <input checked="" type="checkbox"/> | 01   |                                       | JAA   | RÅL            | JAA       |           |
| A30-01   | Snitt A og B                 | 1:100 | 420 / 297 | <input checked="" type="checkbox"/> | 01   |                                       | JAA   | RÅL            | JAA       |           |
| A30-02   | Snitt C                      | 1:100 | 420 / 297 | <input checked="" type="checkbox"/> | 01   |                                       | JAA   | RÅL            | JAA       |           |
| A40-01   | Fasade Sør/Vest og Nord/Vest | 1:100 | 420 / 297 | <input checked="" type="checkbox"/> | 01   |                                       | JAA   | RÅL            | JAA       |           |
| A40-02   | Fasade Sør/Aust og Nord/Aust | 1:100 | 420 / 297 | <input checked="" type="checkbox"/> | 01   |                                       | JAA   | RÅL            | JAA       |           |

|     |    |             |  |            |      |       |       |
|-----|----|-------------|--|------------|------|-------|-------|
| 01  |    |             |  | 15.01.2016 |      |       |       |
|     |    |             |  |            |      |       |       |
|     |    |             |  |            |      |       |       |
| Rev | Nr | Beskrivelse |  | Dato       | Sign | Kontr | Godkj |

Fase:  
Eksisterende Bygg

Type tegning:  
Tegningsliste byggemelding

Tiltakshaver:  
Bygland Kommune  
Sentrum  
4745 Bygland

Byggeplass:  
Bygland Heradshus  
Sentrum  
4745 Bygland

Gnr./Bnr.:  
47 / 37

Prosjektnr.:  
121

Målestokk:


Status Renovering: 01 Eksisterende

Dato Opprettet: 09.01.2016  
Dato Utskrift: 15.01.2016

Sign.

Tegningsnr.:




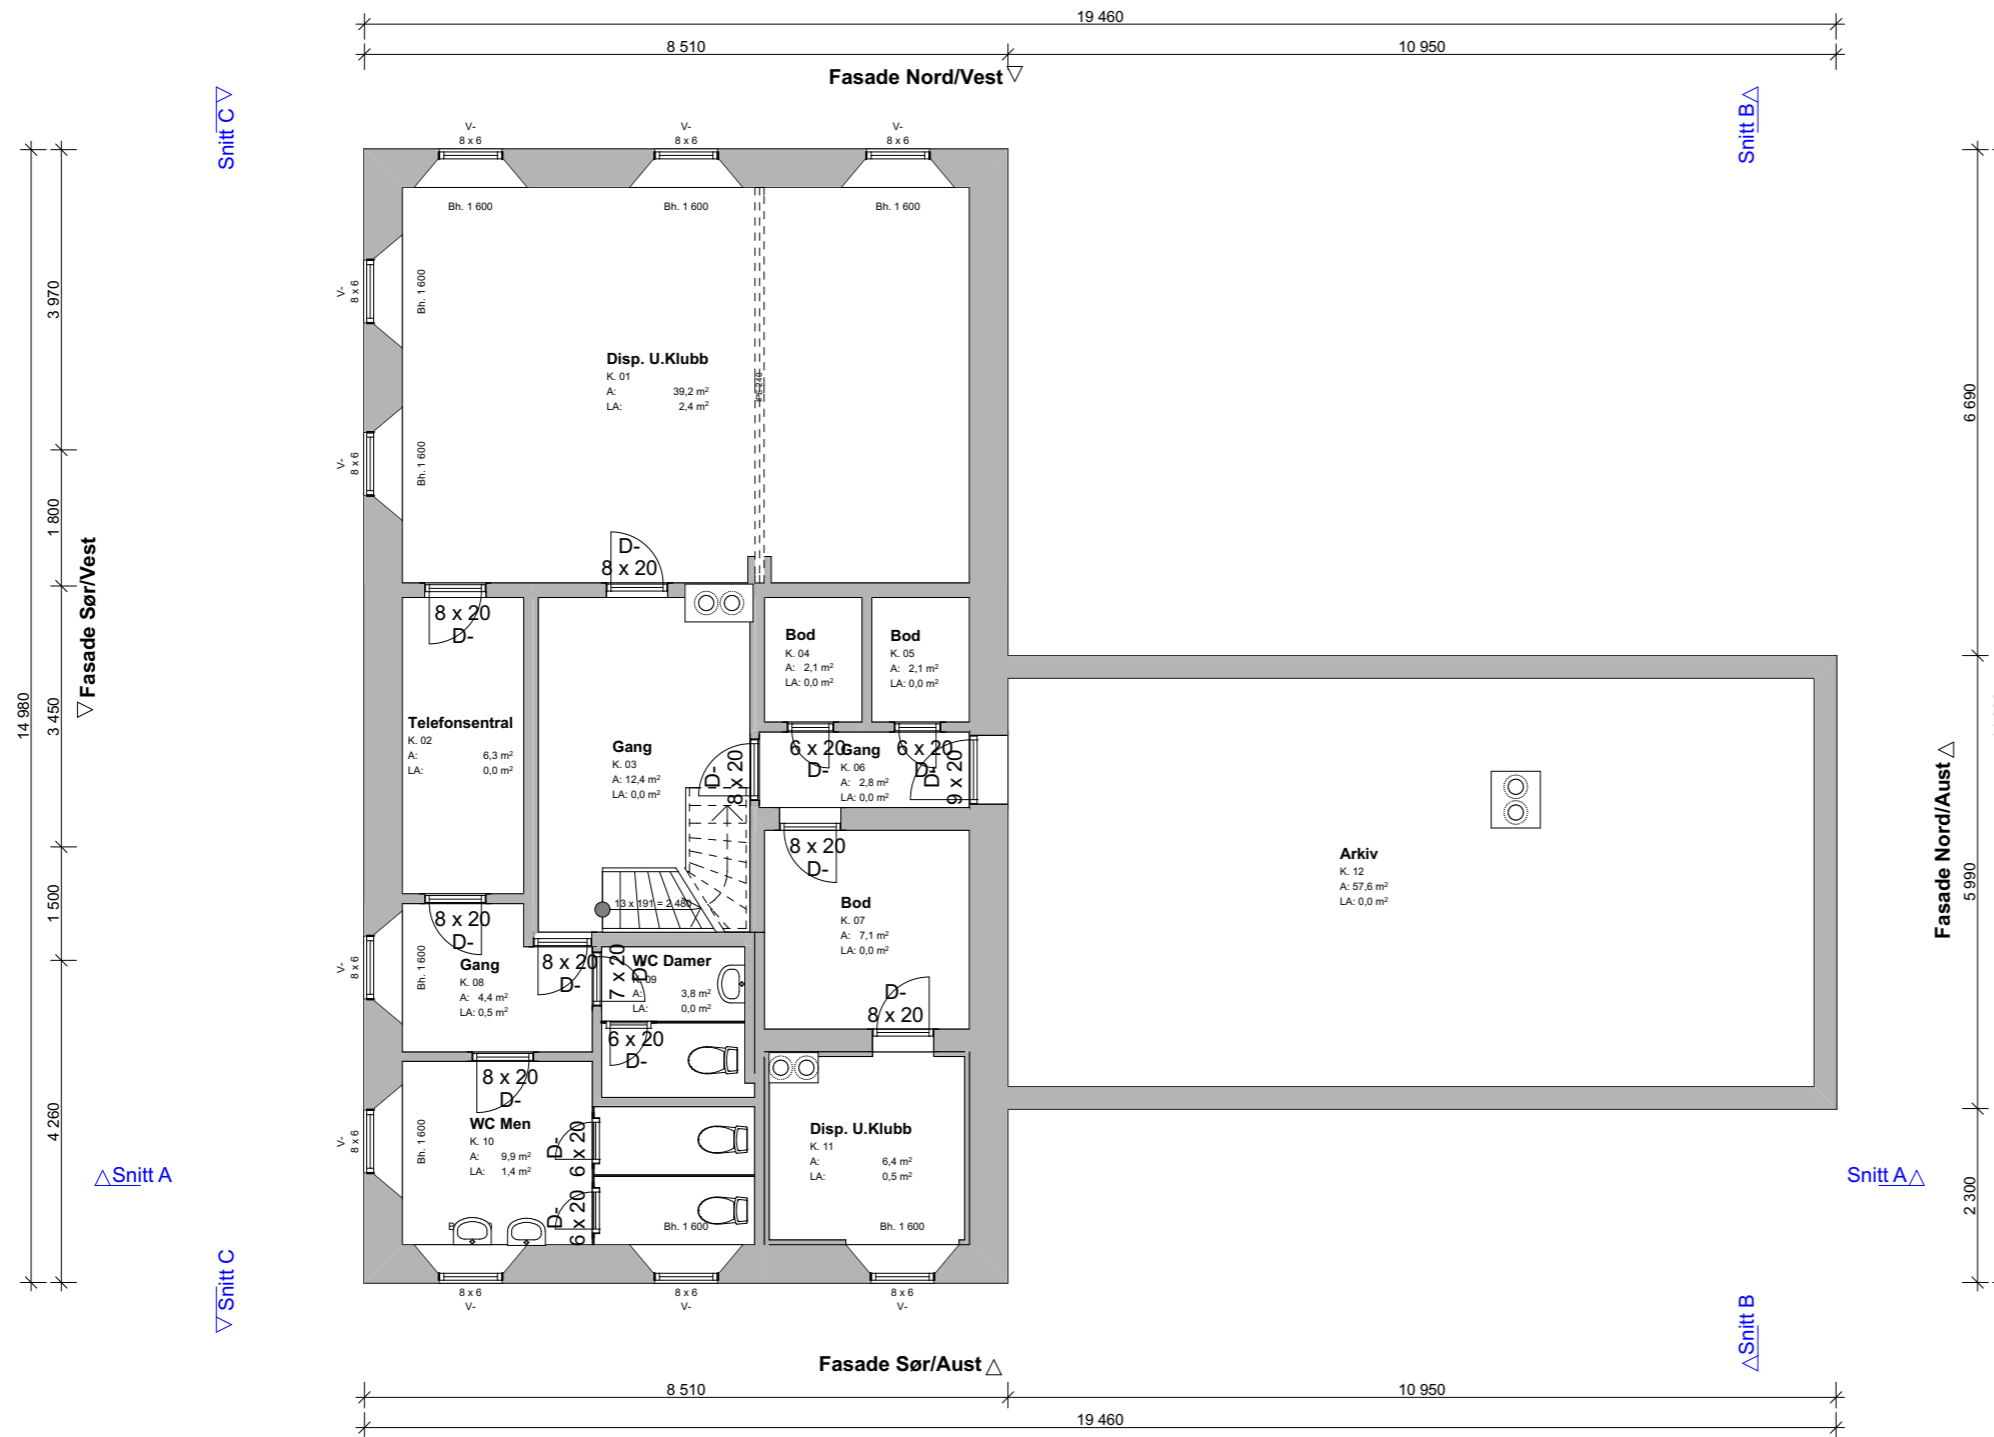

| Rev | Nr | Beskrivelse | Dato       | Sign | Kontr | Godkj |
|-----|----|-------------|------------|------|-------|-------|
| 01  |    |             | 15.01.2016 | JAA  | RAL   | JAA   |
|     |    |             |            |      |       |       |
|     |    |             |            |      |       |       |
|   |  |   |  |   |  |
|---|--|---|--|---|--|
| <b>Fase:</b><br>Eksisterende Bygg<br><br><b>Type tegning:</b><br>Kjeller              |  | <b>Tiltakshaver:</b><br>Bygland Kommune<br><br>Sentrum<br>4745 Bygland                                    |  | <b>Målestokk:</b><br>1:100<br><br><b>Status Renovering:</b> 01 Eksisterende |  |
|  |  | <b>Byggeplass:</b><br>Bygland Heradshus<br>Sentrum<br>4745 Bygland  |  | <b>Gnr./Bnr.:</b><br>47 / 37<br><br><b>Prosjektnr.:</b><br>121              |  |
|   |  | Dato Opprettet: 09.01.2016<br>Dato Utskrift: 15.01.2016<br><br>Sign.<br>JAA<br><br>Tegningsnr.:<br>A20-01 |  |   |  |



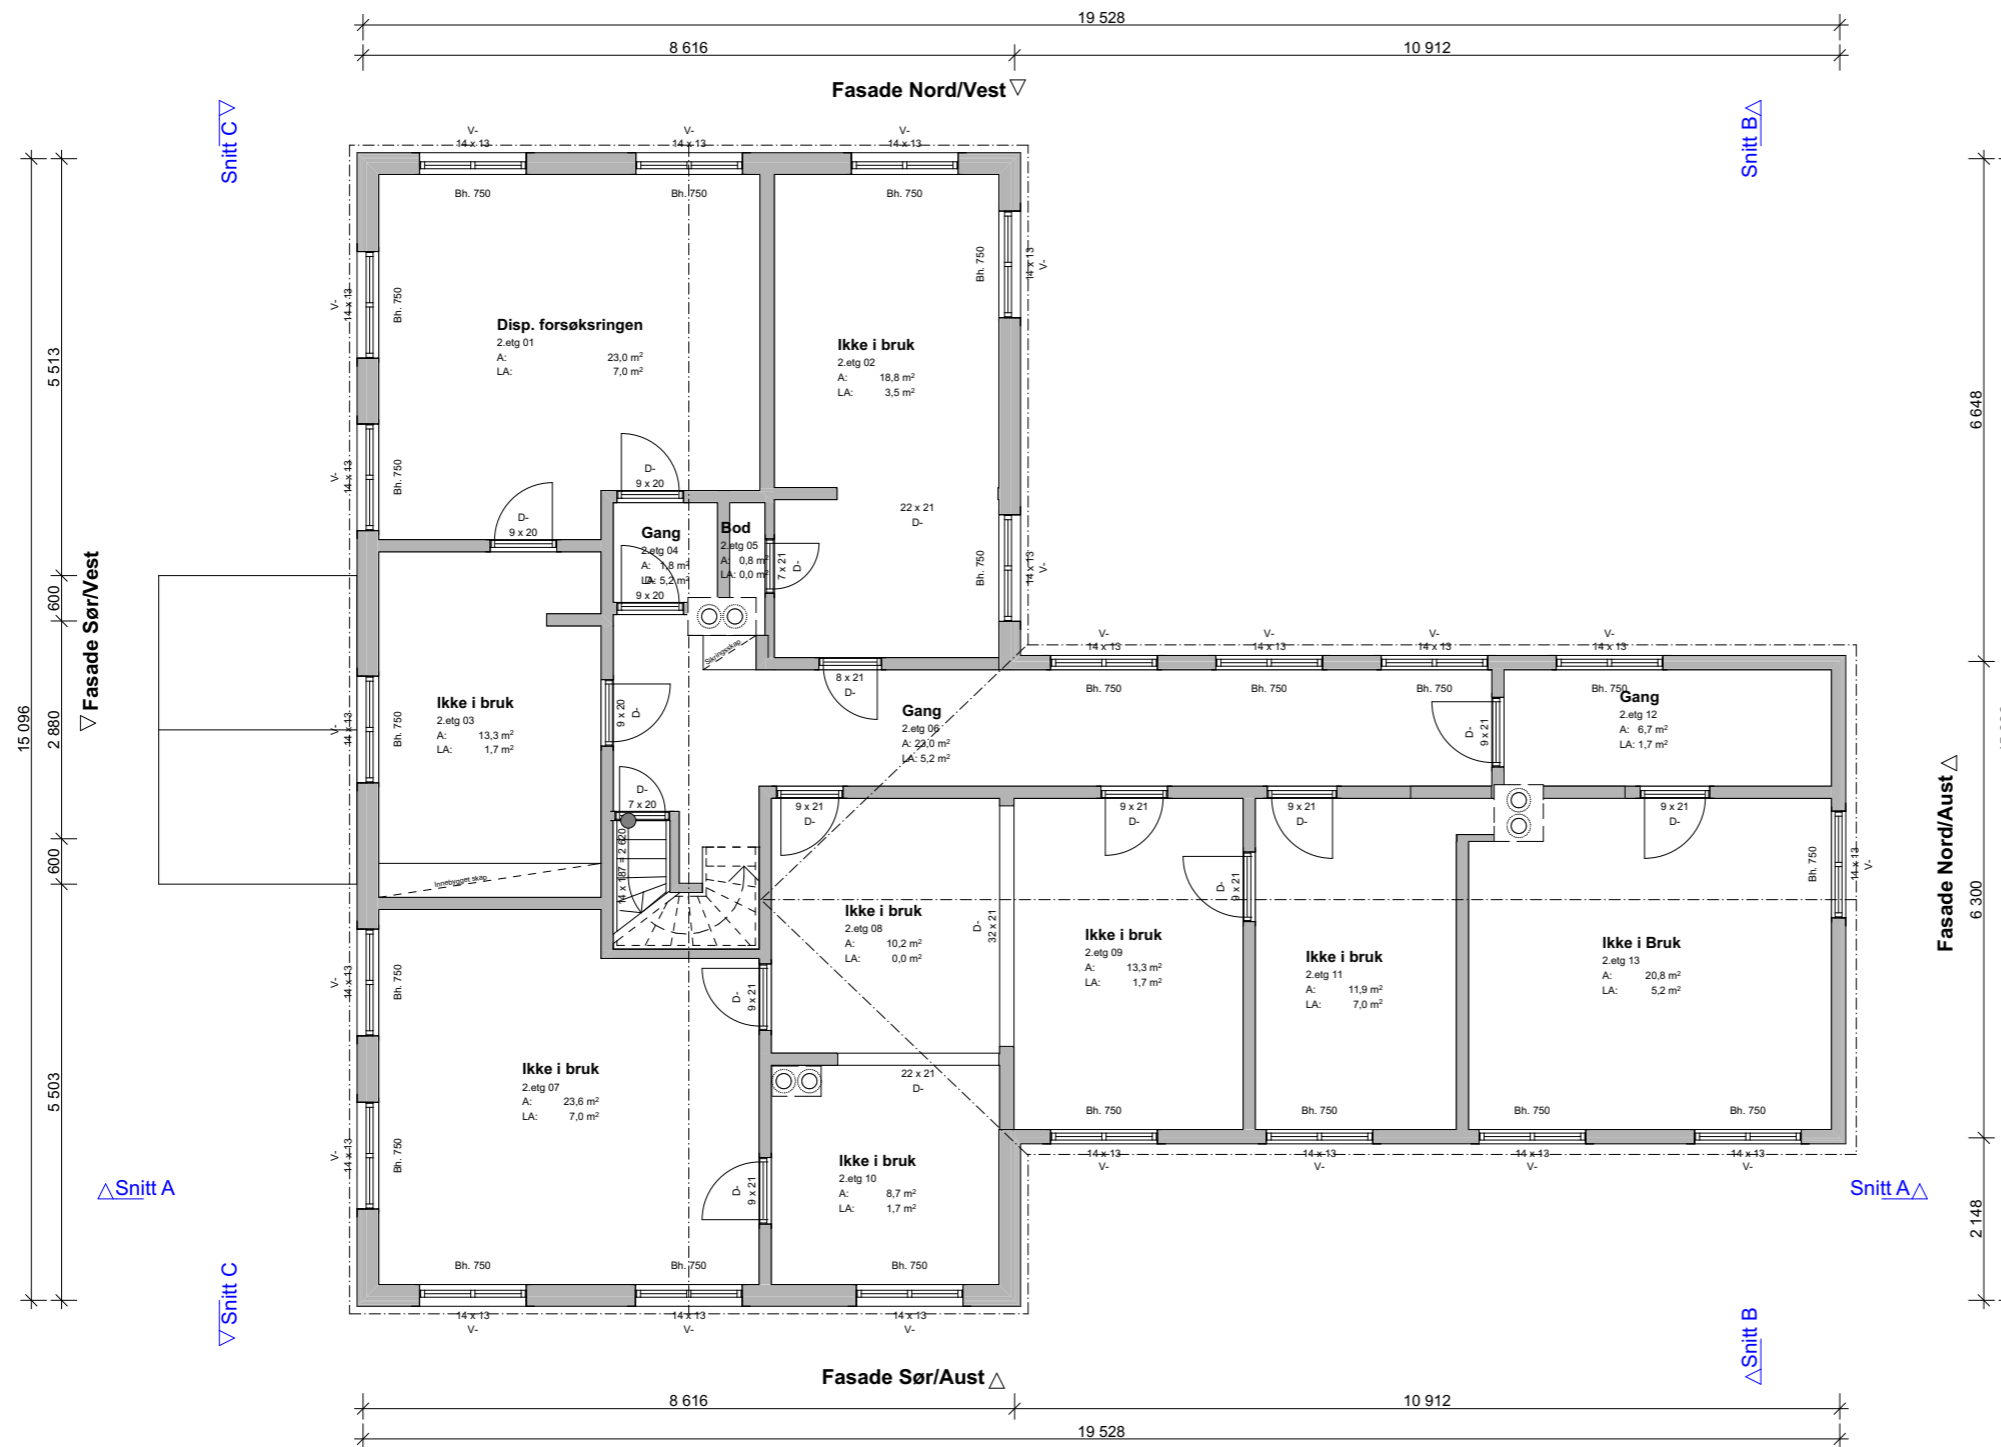



| Rev | Nr | Beskrivelse | Dato       | Sign | Kontr | Godkj |
|-----|----|-------------|------------|------|-------|-------|
| 01  |    |             | 15.01.2016 | JAA  | RAL   | JAA   |
|     |    |             |            |      |       |       |
|     |    |             |            |      |       |       |
|                                   |  |   |  |   |  |
|-----------------------------------|--|---|--|---|--|
| <b>Fase:</b><br>Eksisterende Bygg |  | <b>Tiltakshaver:</b><br>Bygland Kommune                     |  | <b>Målestokk:</b><br>1:100                |  |
| <b>Type tegning:</b><br>2. Etg    |  | Sentrum<br>4745 Bygland                                     |  | <b>Status Renovering:</b> 01 Eksisterende |  |
|                                   |  | Byggeplass:<br>Bygland Heradshus<br>Sentrum<br>4745 Bygland |  | <b>Dato Opprettet:</b> 09.01.2016         |  |
|                                   |  |   |  | <b>Dato Utskrift:</b> 15.01.2016          |  |
|                                   |  | <b>Gnr./Bnr.:</b><br>47 / 37                                |  | Sign.<br>JAA                              |  |
|                                   |  | <b>Prosjektnr.:</b><br>121                                  |  | <b>Tegningsnr.:</b><br>A20-03             |  |

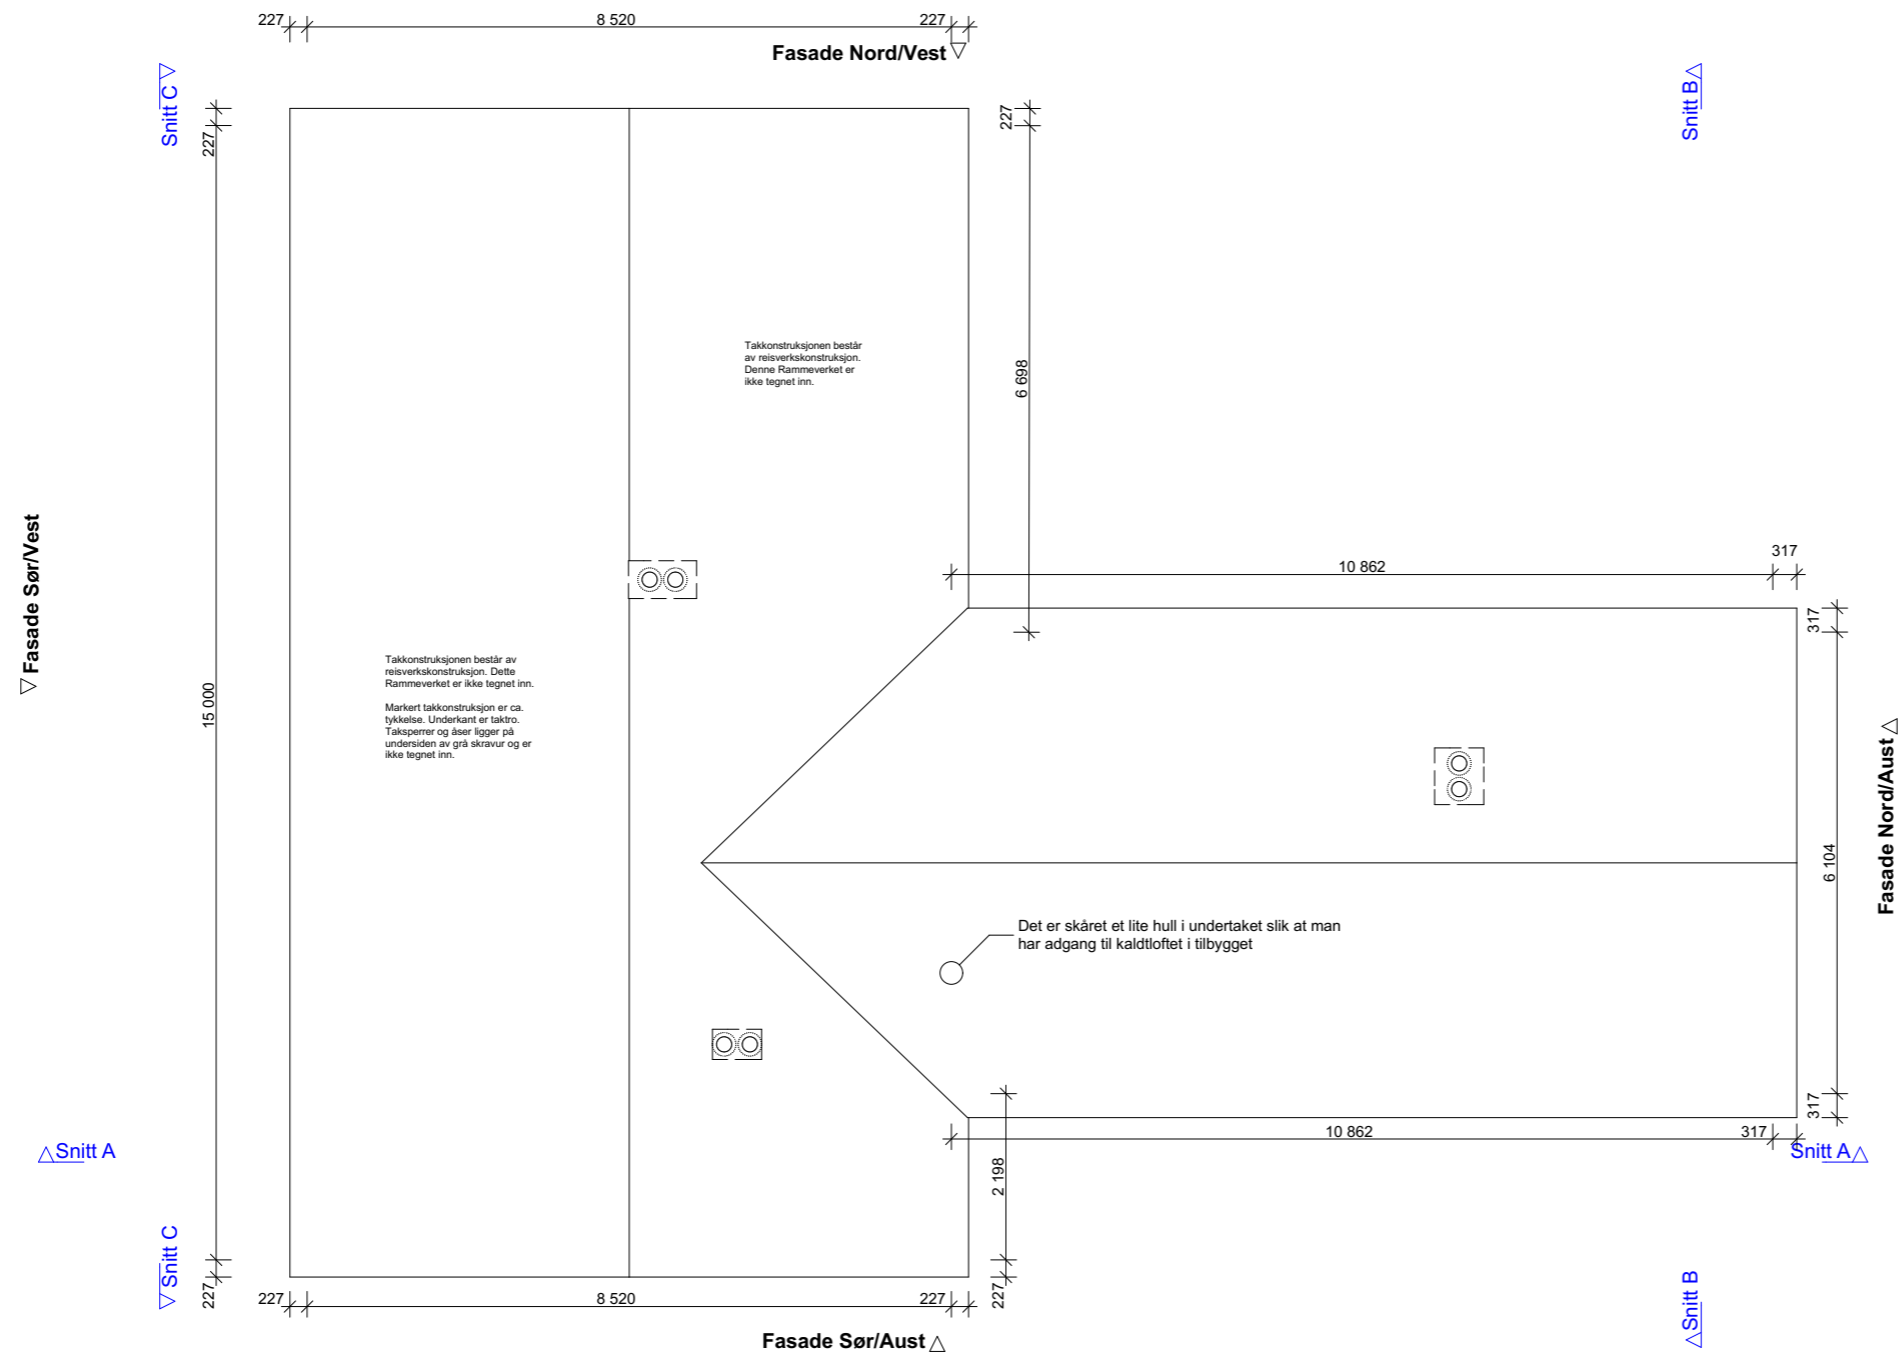

| Rev | Nr | Beskrivelse | Dato       | Sign | Kontr | Godkj |
|-----|----|-------------|------------|------|-------|-------|
| 01  |    |             | 15.01.2016 | JAA  | RAL   | JAA   |
|     |    |             |            |      |       |       |
|     |    |             |            |      |       |       |
|   |  |   |
|---|--|---|
| <b>Fase:</b><br>Eksisterende Bygg   | <b>Tiltakshaver:</b><br>Bygland Kommune                            | <b>Målestokk:</b><br>1:100  |
| <b>Type tegning:</b><br>Takplan   | Sentrum<br>4745 Bygland  | <b>Status Renovering:</b> 01 Eksisterende   |
|  | <b>Byggeplass:</b><br>Bygland Heradshus<br>Sentrum<br>4745 Bygland | <b>Gnr./Bnr.:</b><br>47 / 37  |
|   | <b>Prosjektnr.:</b><br>121   | <b>Dato Opprettet:</b> 09.01.2016<br><b>Dato Utskrift:</b> 15.01.2016<br>Sign.<br>JAA |
|   |  | <b>Tegningsnr.:</b><br>A20-04   |

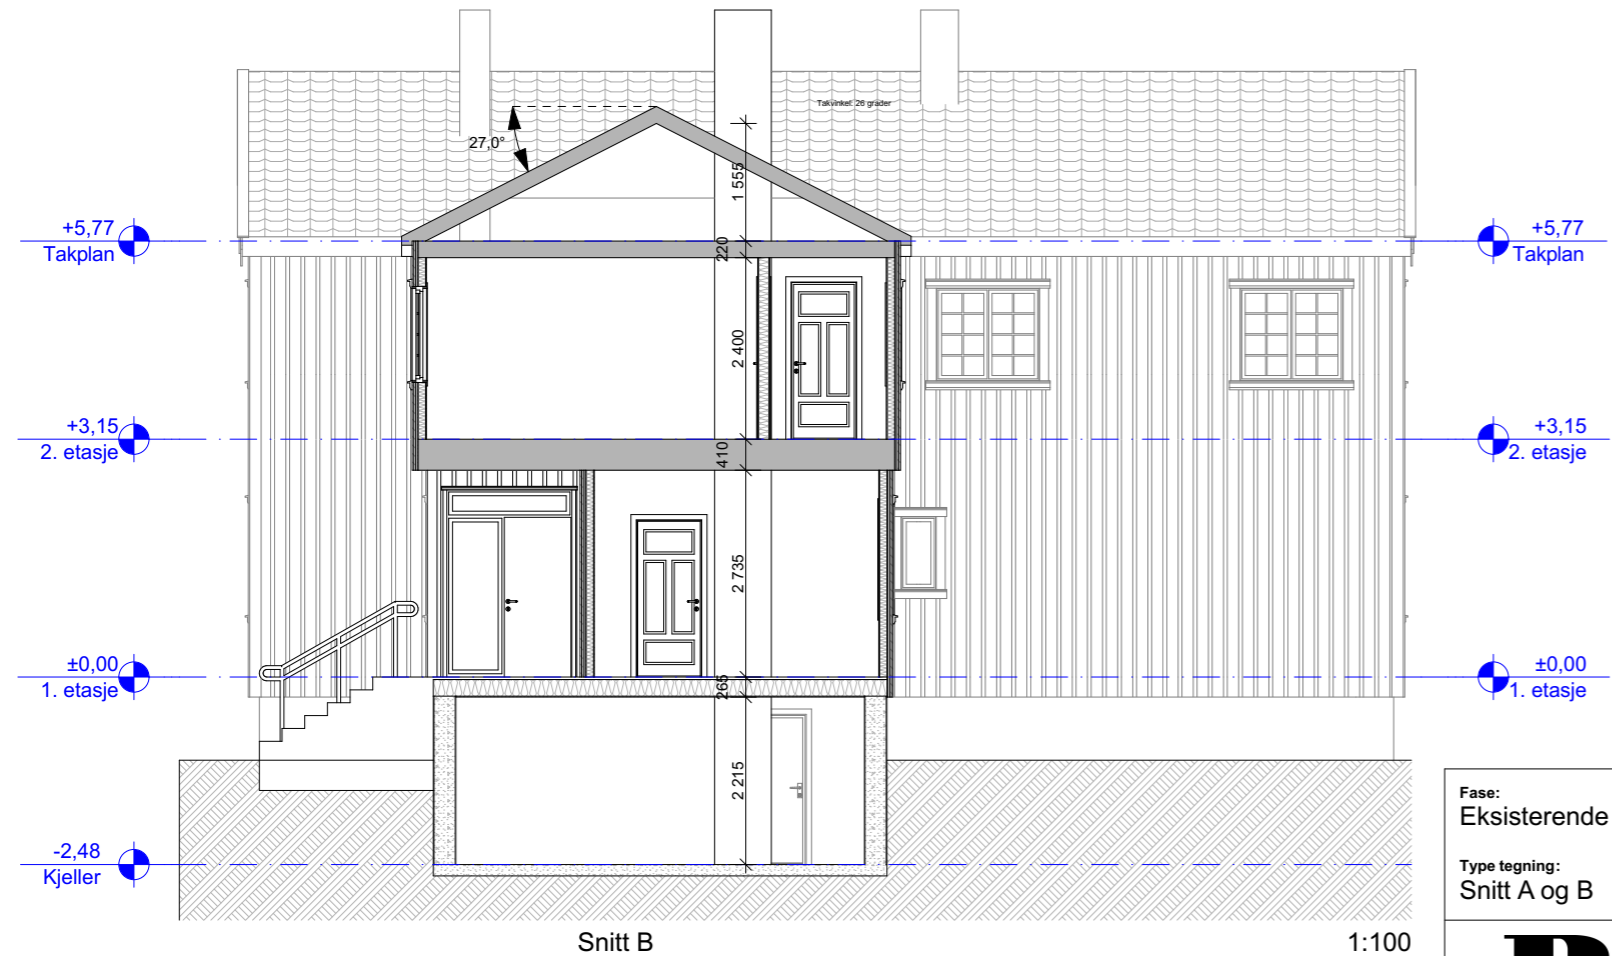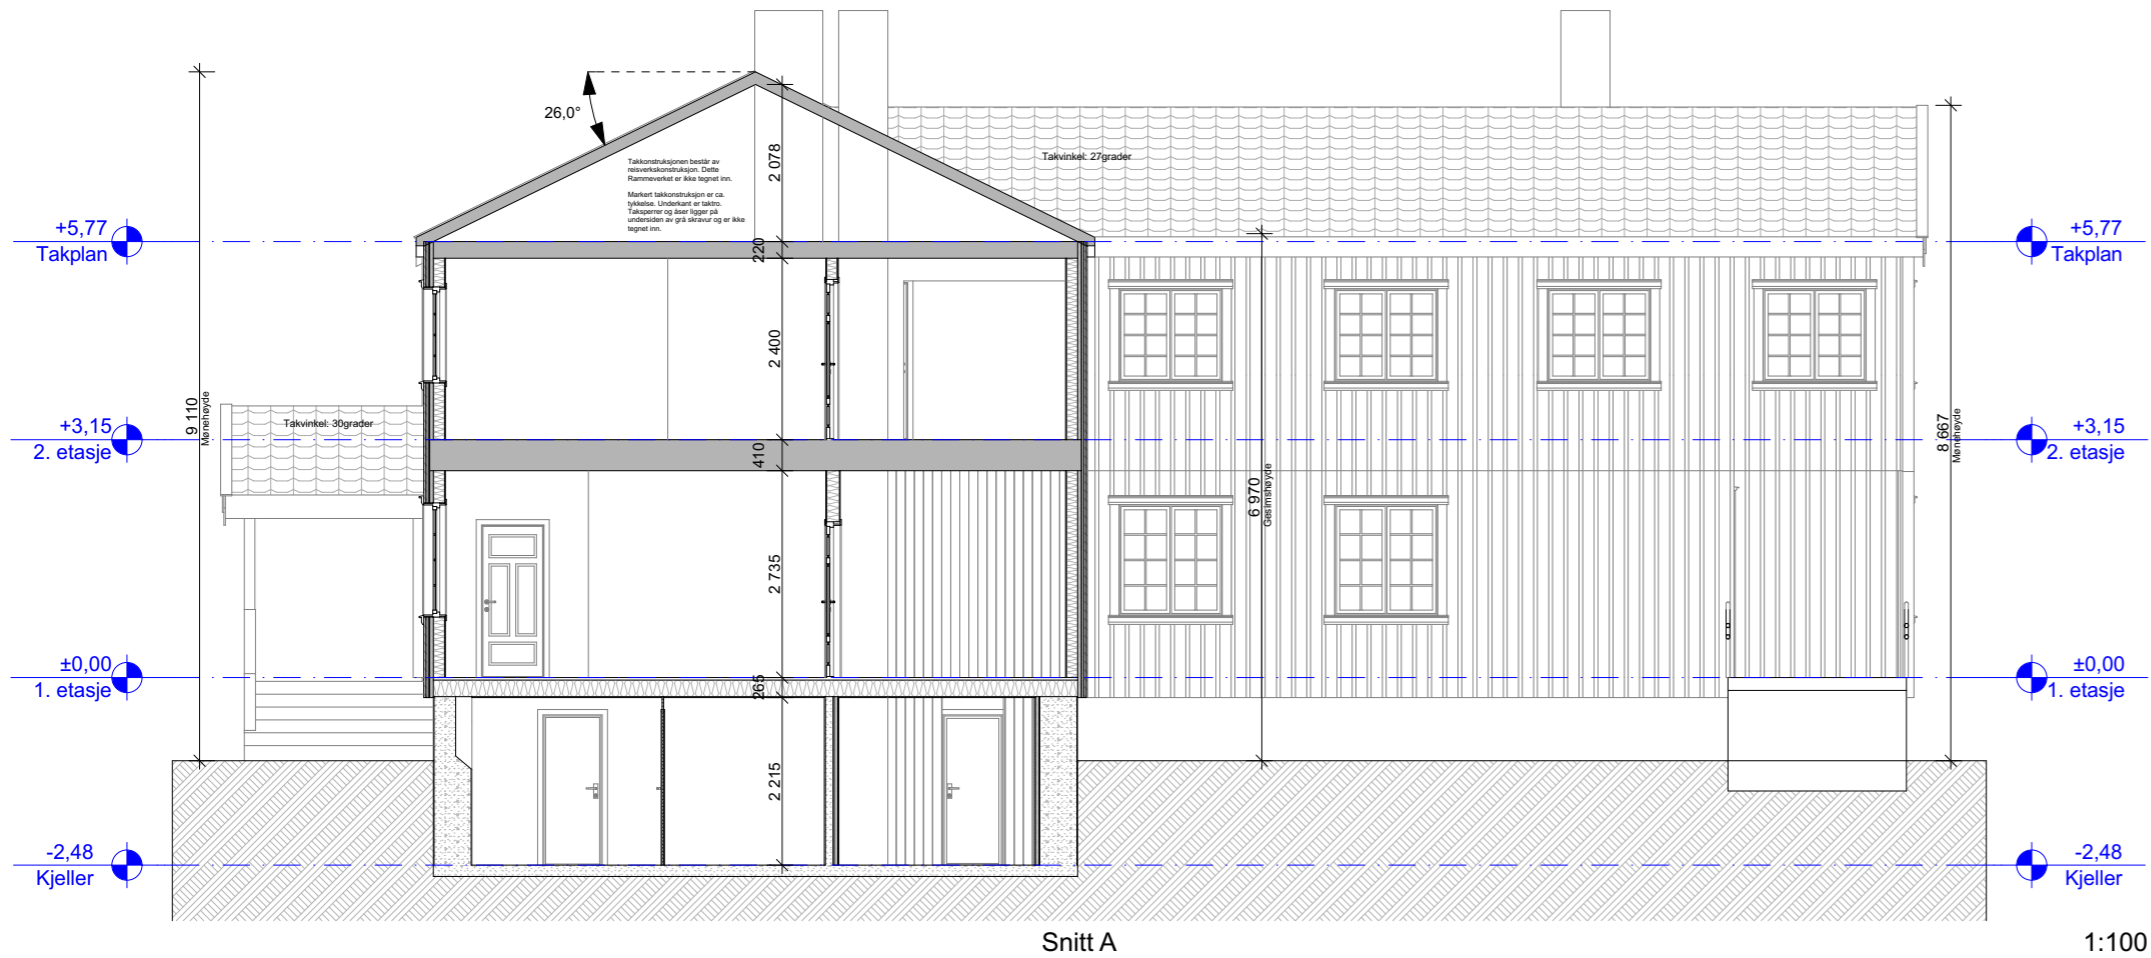

| Rev | Nr | Beskrivelse | Dato       | Sign | Kontr | Godkj |
|-----|----|-------------|------------|------|-------|-------|
| 01  |    |             | 15.01.2016 | JAA  | RAL   | JAA   |
|     |    |             |            |      |       |       |
|     |    |             |            |      |       |       |
|  |  |  |
|--|--|--|
| <p><b>Fase:</b><br/>Eksisterende Bygg</p> <p><b>Type tegning:</b><br/>Snitt A og B</p> | <p><b>Tiltakshaver:</b><br/>Bygland Kommune</p> <p><b>Sentrum</b><br/>4745 Bygland</p> | <p><b>Målestokk:</b><br/>1:100</p> <p><b>Status Renovering:</b> 01 Eksisterende</p> <p><b>Dato Opprettet:</b> 09.01.2016<br/><b>Dato Utskrift:</b> 15.01.2016</p> <p>Sign.<br/>JAA</p> <p><b>Tegningsnr.:</b><br/>A30-01</p> |
| <p><b>Byggeplass:</b><br/>Bygland Heradshus<br/>Sentrum<br/>4745 Bygland</p>           | <p><b>Gnr./Bnr.:</b><br/>47 / 37</p> <p><b>Prosjektnr.:</b><br/>121</p>                |  |



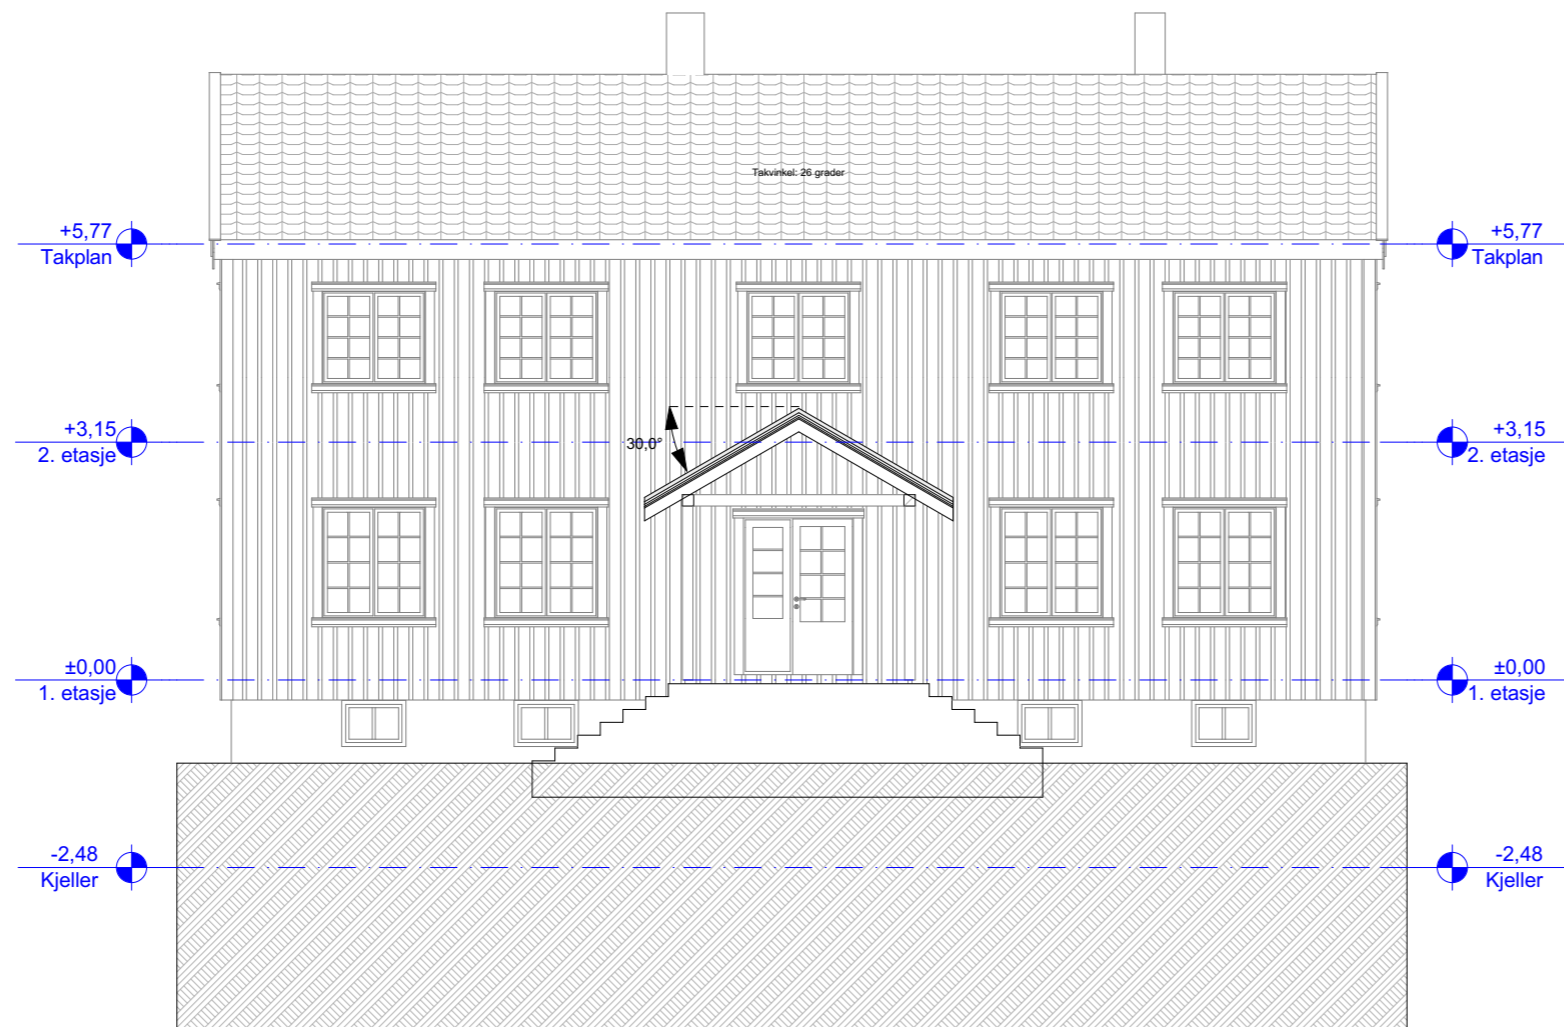

| Rev | Nr | Beskrivelse | Dato       | Sign | Kontr | Godkj |
|-----|----|-------------|------------|------|-------|-------|
| 01  |    |             | 15.01.2016 | JAA  | RAL   | JAA   |
|     |    |             |            |      |       |       |
|     |    |             |            |      |       |       |
|   |   |   |
|---|---|---|
| <p><b>Fase:</b><br/>Eksisterende Bygg</p> <p><b>Type tegning:</b><br/>Snitt C</p> | <p><b>Tiltakshaver:</b><br/>Bygland Kommune</p> <p>Sentrum<br/>4745 Bygland</p> | <p><b>Målestokk:</b><br/>1:100</p> <p><b>Status Renovering:</b> 01 Eksisterende</p> <p><b>Dato Opprettet:</b> 09.01.2016<br/><b>Dato Utskrift:</b> 15.01.2016</p> <p>Sign.<br/>JAA</p> <p><b>Tegningsnr.:</b><br/>A30-02</p>                                      |
| <p><b>Byggeplass:</b><br/>Bygland Heradshus<br/>Sentrum<br/>4745 Bygland</p>      | <p><b>Gnr./Bnr.:</b><br/>47 / 37</p> <p><b>Prosjektnr.:</b><br/>121</p>         |    |

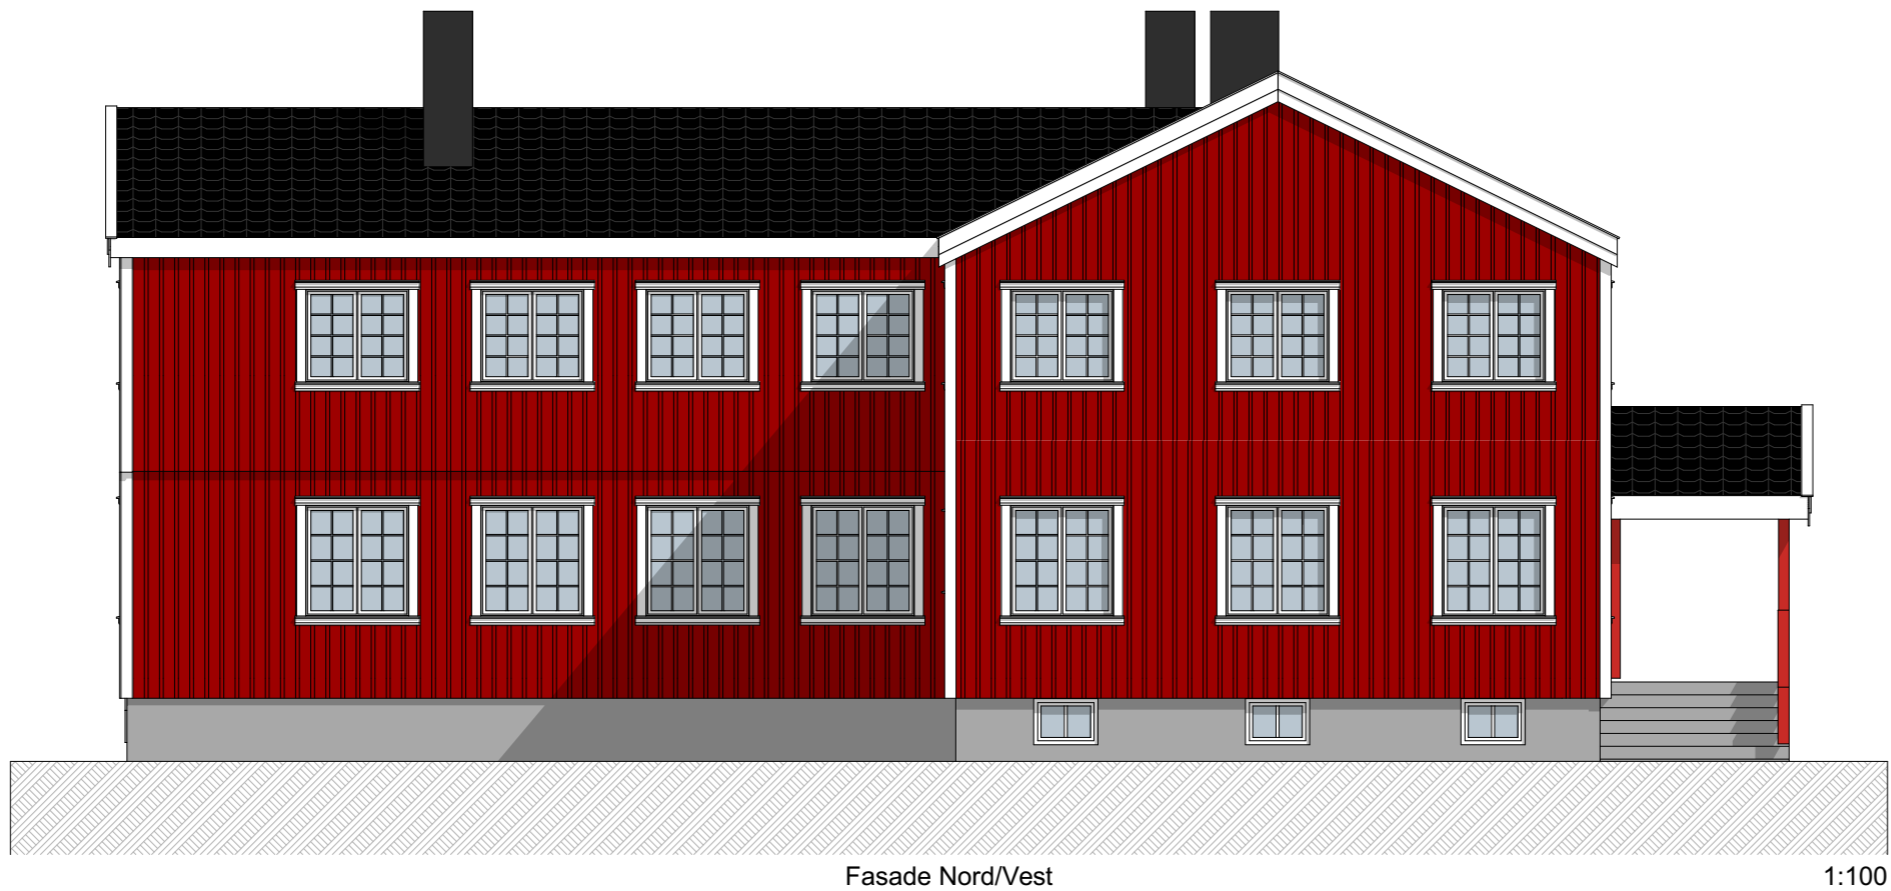

Fasade Nord/Vest

1:100



Fasade Sør/Vest


1:100

| Rev | Nr | Beskrivelse | Dato       | Sign | Kontr | Godkj |
|-----|----|-------------|------------|------|-------|-------|
| 01  |    |             | 15.01.2016 | JAA  | RAL   | JAA   |
|     |    |             |            |      |       |       |
|     |    |             |            |      |       |       |
|  |  |  |
|--|--|--|
| <p><b>Fase:</b><br/>Eksisterende Bygg</p> <p><b>Type tegning:</b><br/>Fasade Sør/Vest og Nord/Vest</p> | <p><b>Tiltakshaver:</b><br/>Bygland Kommune</p> <p><b>Sentrum</b><br/>4745 Bygland</p> | <p><b>Målestokk:</b><br/>1:100</p> <p><b>Status Renovering:</b> 01 Eksisterende</p> <p><b>Dato Opprettet:</b> 09.01.2016<br/><b>Dato Utskrift:</b> 15.01.2016</p> <p>Sign.<br/>JAA</p> <p><b>Tegningsnr.:</b><br/>A40-01</p> |
| <p><b>Byggeplass:</b><br/>Bygland Heradshus<br/>Sentrum<br/>4745 Bygland</p>                           | <p><b>Gnr./Bnr.:</b><br/>47 / 37</p> <p><b>Prosjektnr.:</b><br/>121</p>                |  |






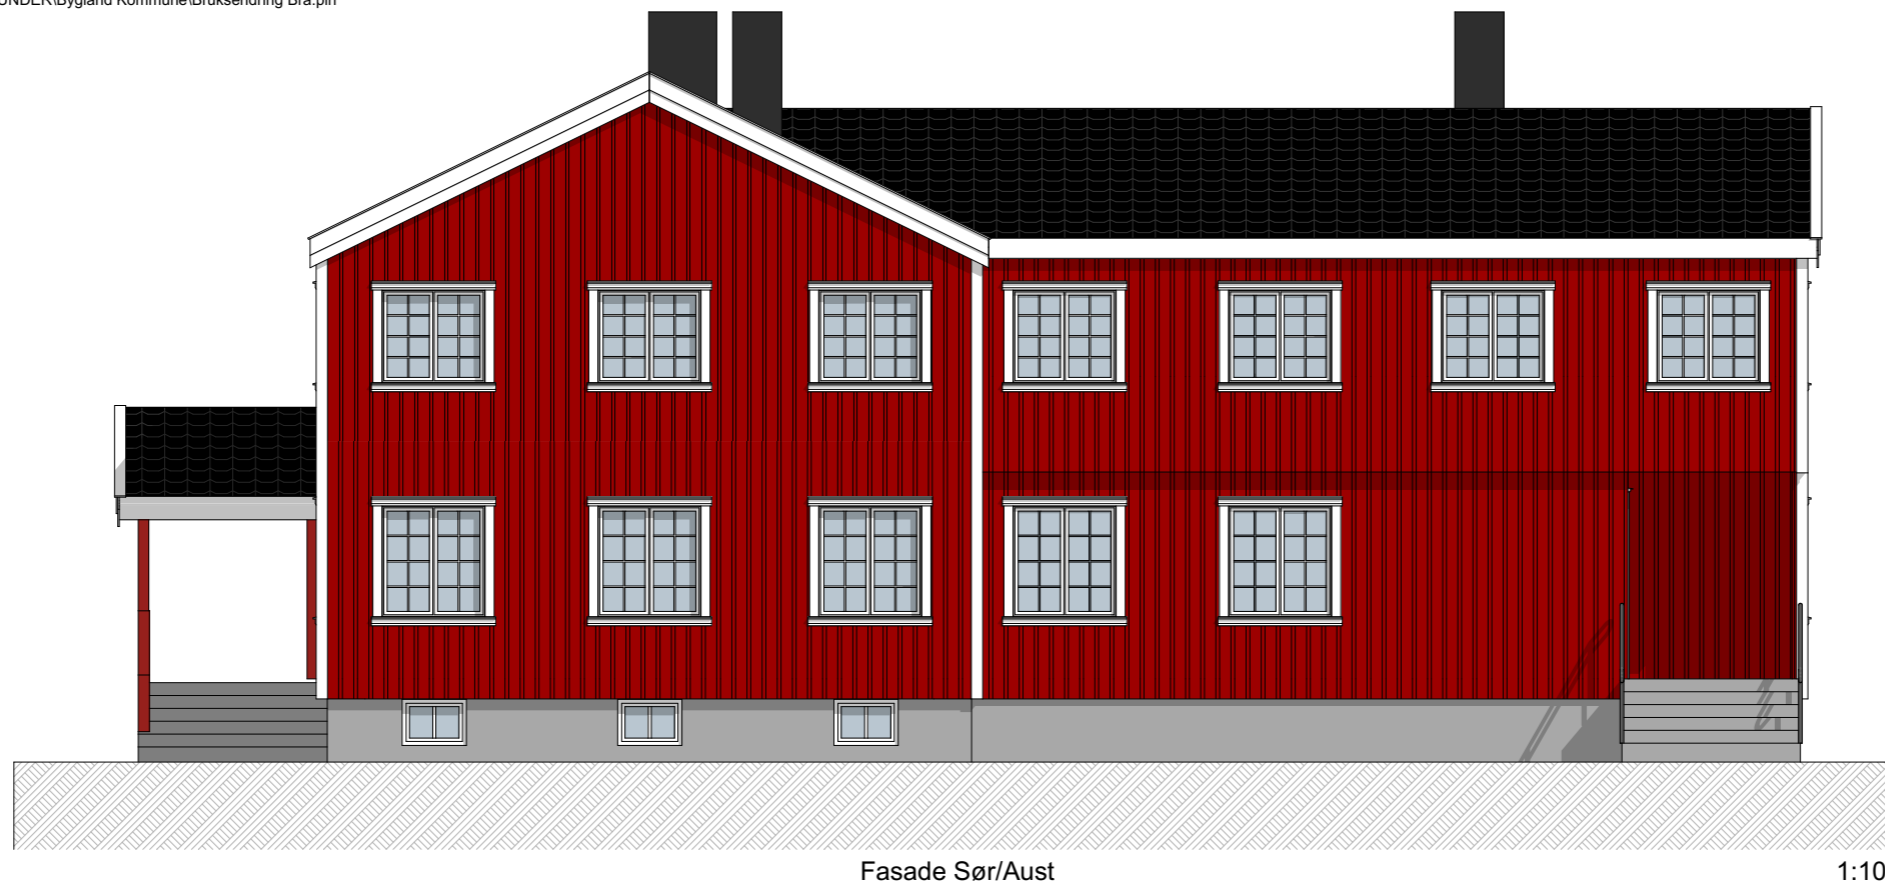

Fasade Sør/Aust

1:100

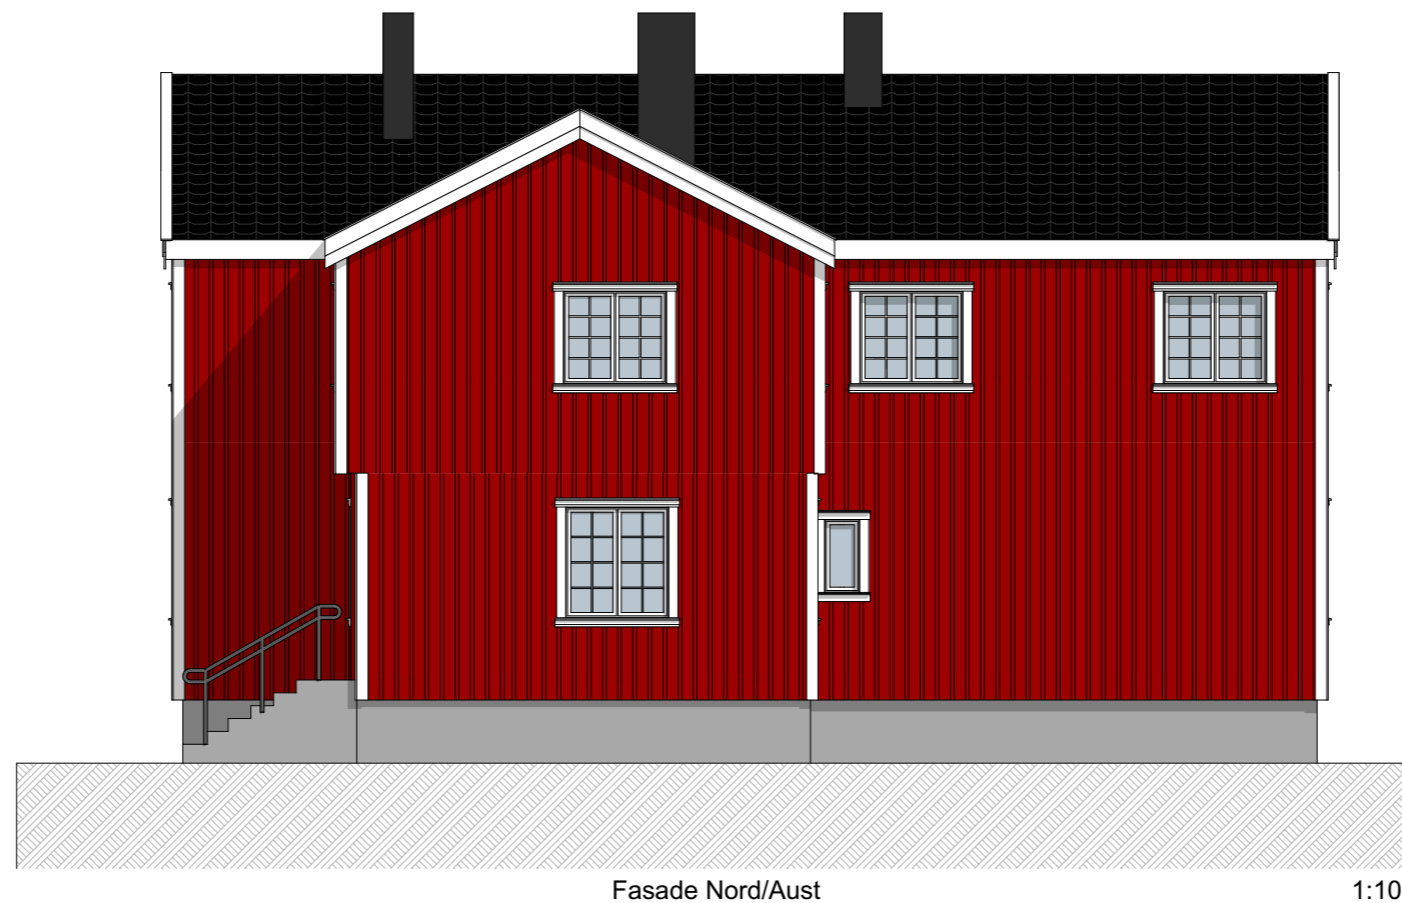

Fasade Nord/Aust

1:100

| Rev | Nr | Beskrivelse | Dato       | Sign | Kontr | Godkj |
|-----|----|-------------|------------|------|-------|-------|
| 01  |    |             | 15.01.2016 | JAA  | RÅL   | JAA   |
|     |    |             |            |      |       |       |
|     |    |             |            |      |       |       |
Fase:  
Eksisterende Bygg

Type tegning:  
Fasade Sør/Aust og Nord/Aust



Tiltakshaver:  
Bygland Kommune

Sentrum  
4745 Bygland

Byggeplass:  
Bygland Heradshus  
Sentrum  
4745 Bygland

Gnr./Bnr.:  
47 / 37

Prosjektnr.:  
121

Målestokk:  
1:100

Status Renovering: 01 Eksisterende

Dato Opprettet: 09.01.2016  
Dato Utskrift: 15.01.2016

Sign.  
JAA

Tegningsnr.:  
A40-02