


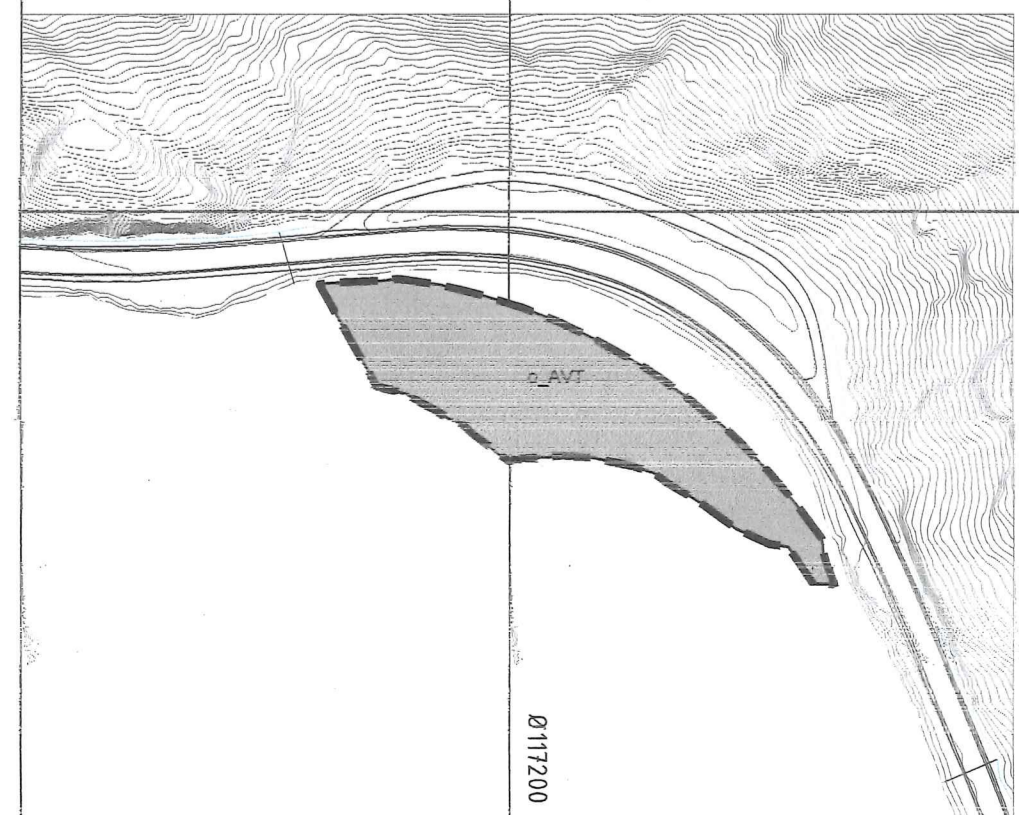

VERTIKALNIVÅ 4_PÅ BUNNEN (VANN/SJØ)



Teiknforklaring

Reguleringsplan PBL 2008
§12-5. Nr. 2 – Samferdselsanlegg og teknisk infrastruktur

- KV Kjøyreveg KV (2011)
- AVT Annan veggrunn – teknisk anlegg AVT (2016)
- HPP Haldeplass/plattform HPP (2025)

§12-5. Nr. 5 – Landbruks-, natur- og friluftsmål og reindrift

- LNFR LNFR areal for nødvendige tiltak for landbruk og reindrift og gardstilknytt næringsverksemd basert på ressursgrunnlaget på garden LNFR (5100)
- NV Naturvern NV (5300)

§12-5. Nr. 6 – Bruk og vern av sjø og vassdrag, med tilhørende strandsone

- BSV Bruk og vern av sjø og vassdrag med tilhørende strandsone BSV (6001)

§12-7 - Føresegnområder

- #1 Midlertidig bygge- og anleggsområde #

Linjesymbol

- Planens begrensning

Formålsgrense
 Bestemmelsegrense
 Midlertidig bygge- og anleggsgrense
 Regulert senterlinje (1221)
 Friskitlinje (1222)

Punktsymboler

- Avkjørsel - både inn og utkjøring

Kartopplysninger

Kjelde for basiskart: FKB-data
 Dato for basiskart: 06.10.2021
 Koordinatsystem: EUREF89.NTM-7
 Høgdegrunnlag: NN2000

Ekvidistanse: 1m
 Kartmålestokk: 1:2000

Detaljregulering
Rv.9 Neset
 Bygland kommune
 Med tilhørende føresegner datert 08.07.2024

Arealplan-ID: 4220_202103
 Forslagstillar: Statens Vegvesen Dov Sor

SAKSHANDSAMING ETTER PLAN- OG BYGNINGSLOVA			SAKS-NR	DATO	SIGN
Dato	Revisjon				
Dato	Revisjon				
Dato	Revisjon				
Kommunestyret sitt vedtak			73/24	21.08.2024	
Handsaming i plan, miljø- og ressursutvalet			66/24	21.08.2024	
Offentleg ettersyn frå 16.05.2024 til 27.06.2024					
Kunngjering av oppstart av plansarbeid				23.12.2021	
Oppstartsme...				14.12.2021	
PLANEN ER UTARBEIDD AV:			TEGNERN	DATO	SIGN.
			R01	15.05.2024	

Det stadfestas at planen er i samsvar med kommunestyret sitt vedtak

Statens vegvesen
 Bygland kommune

Bygland kommune
 Planlegg